


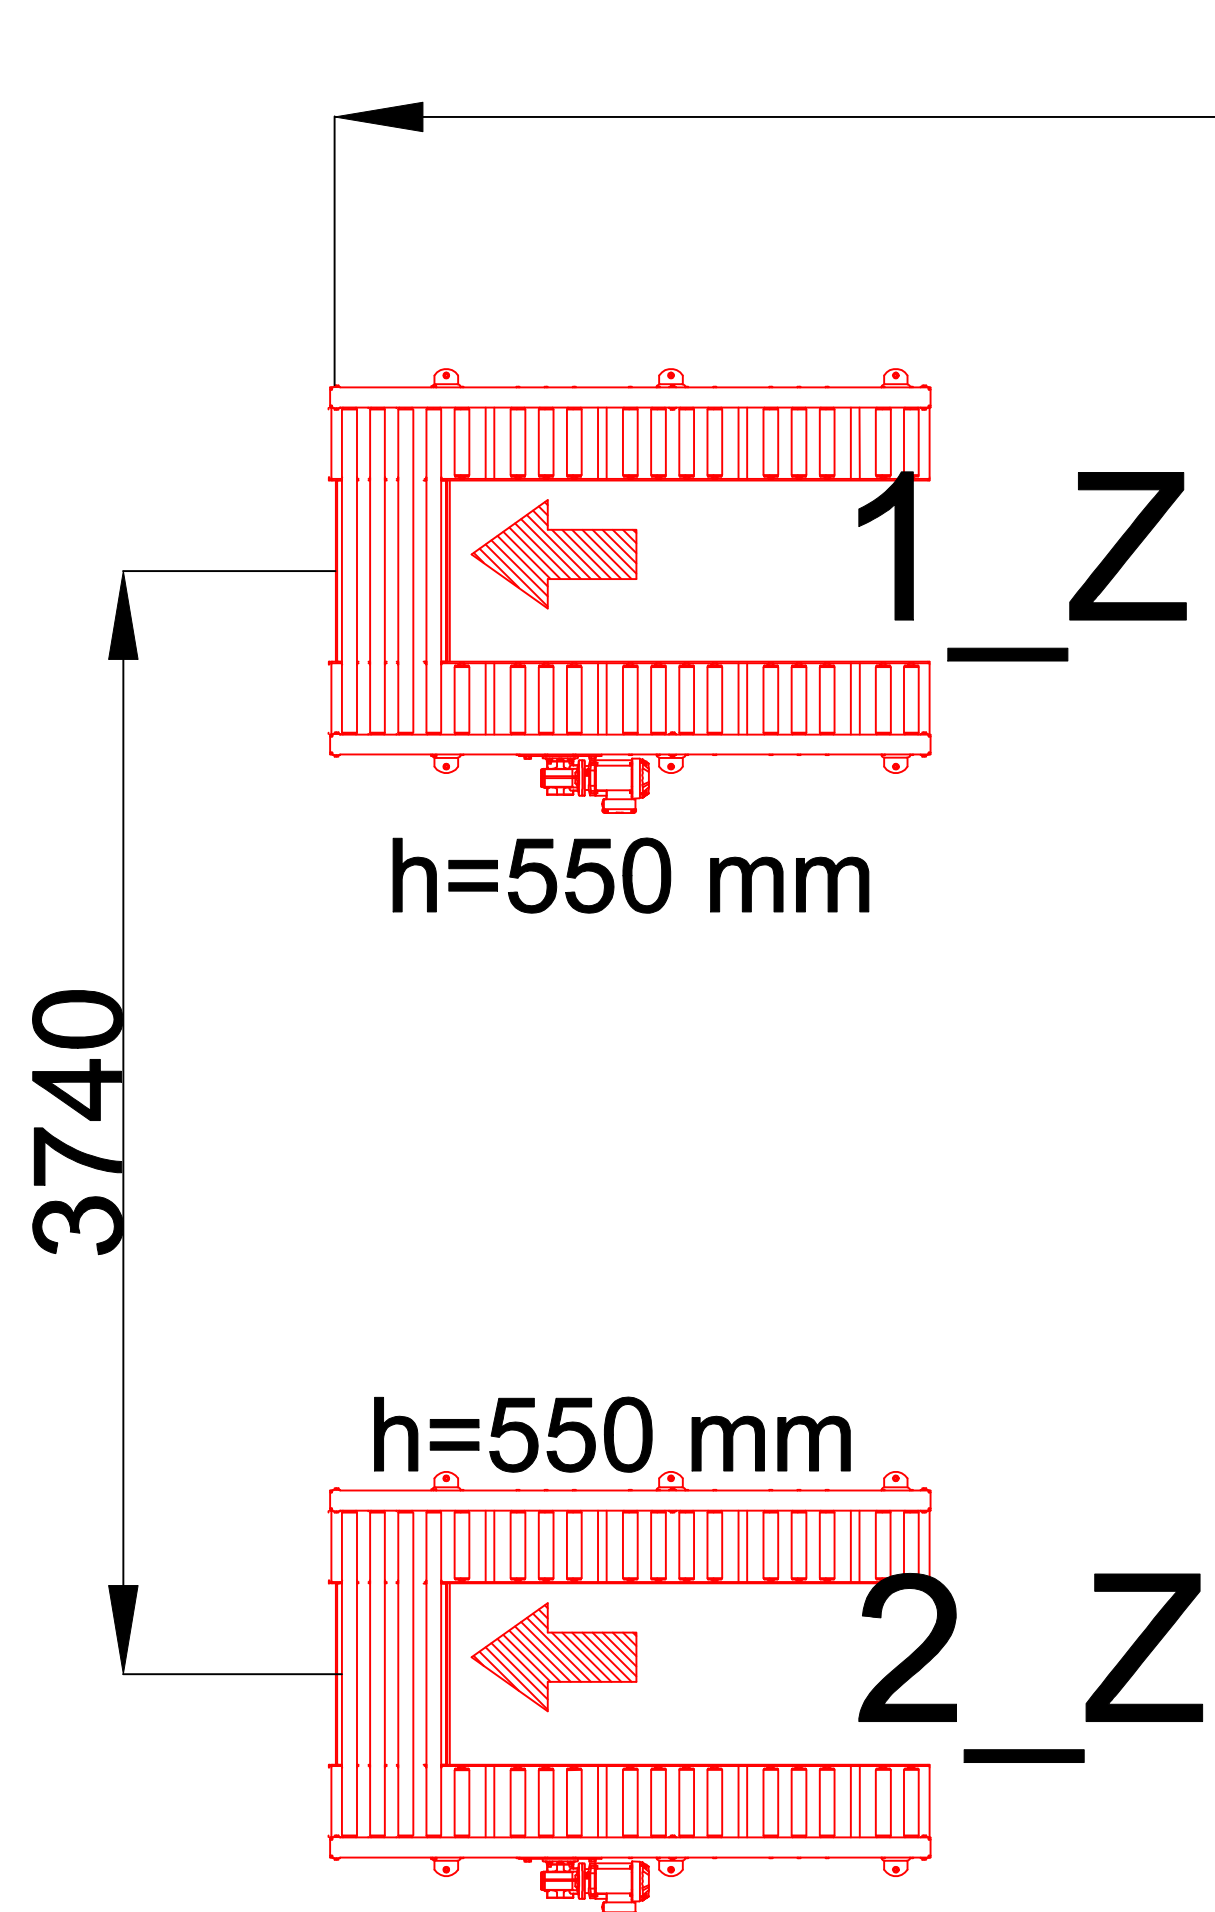


9700

Droga komunikacyjna

1_P

h=550 mm

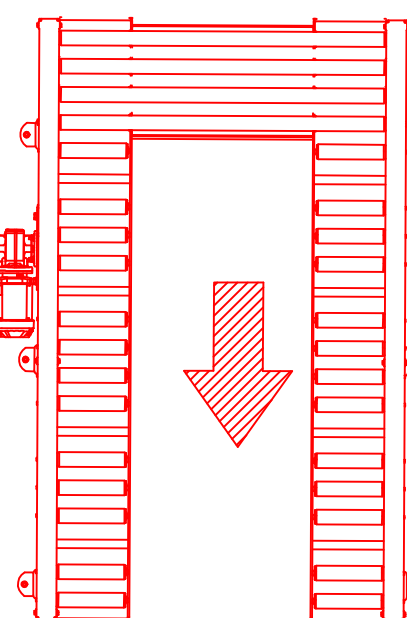

2_P