


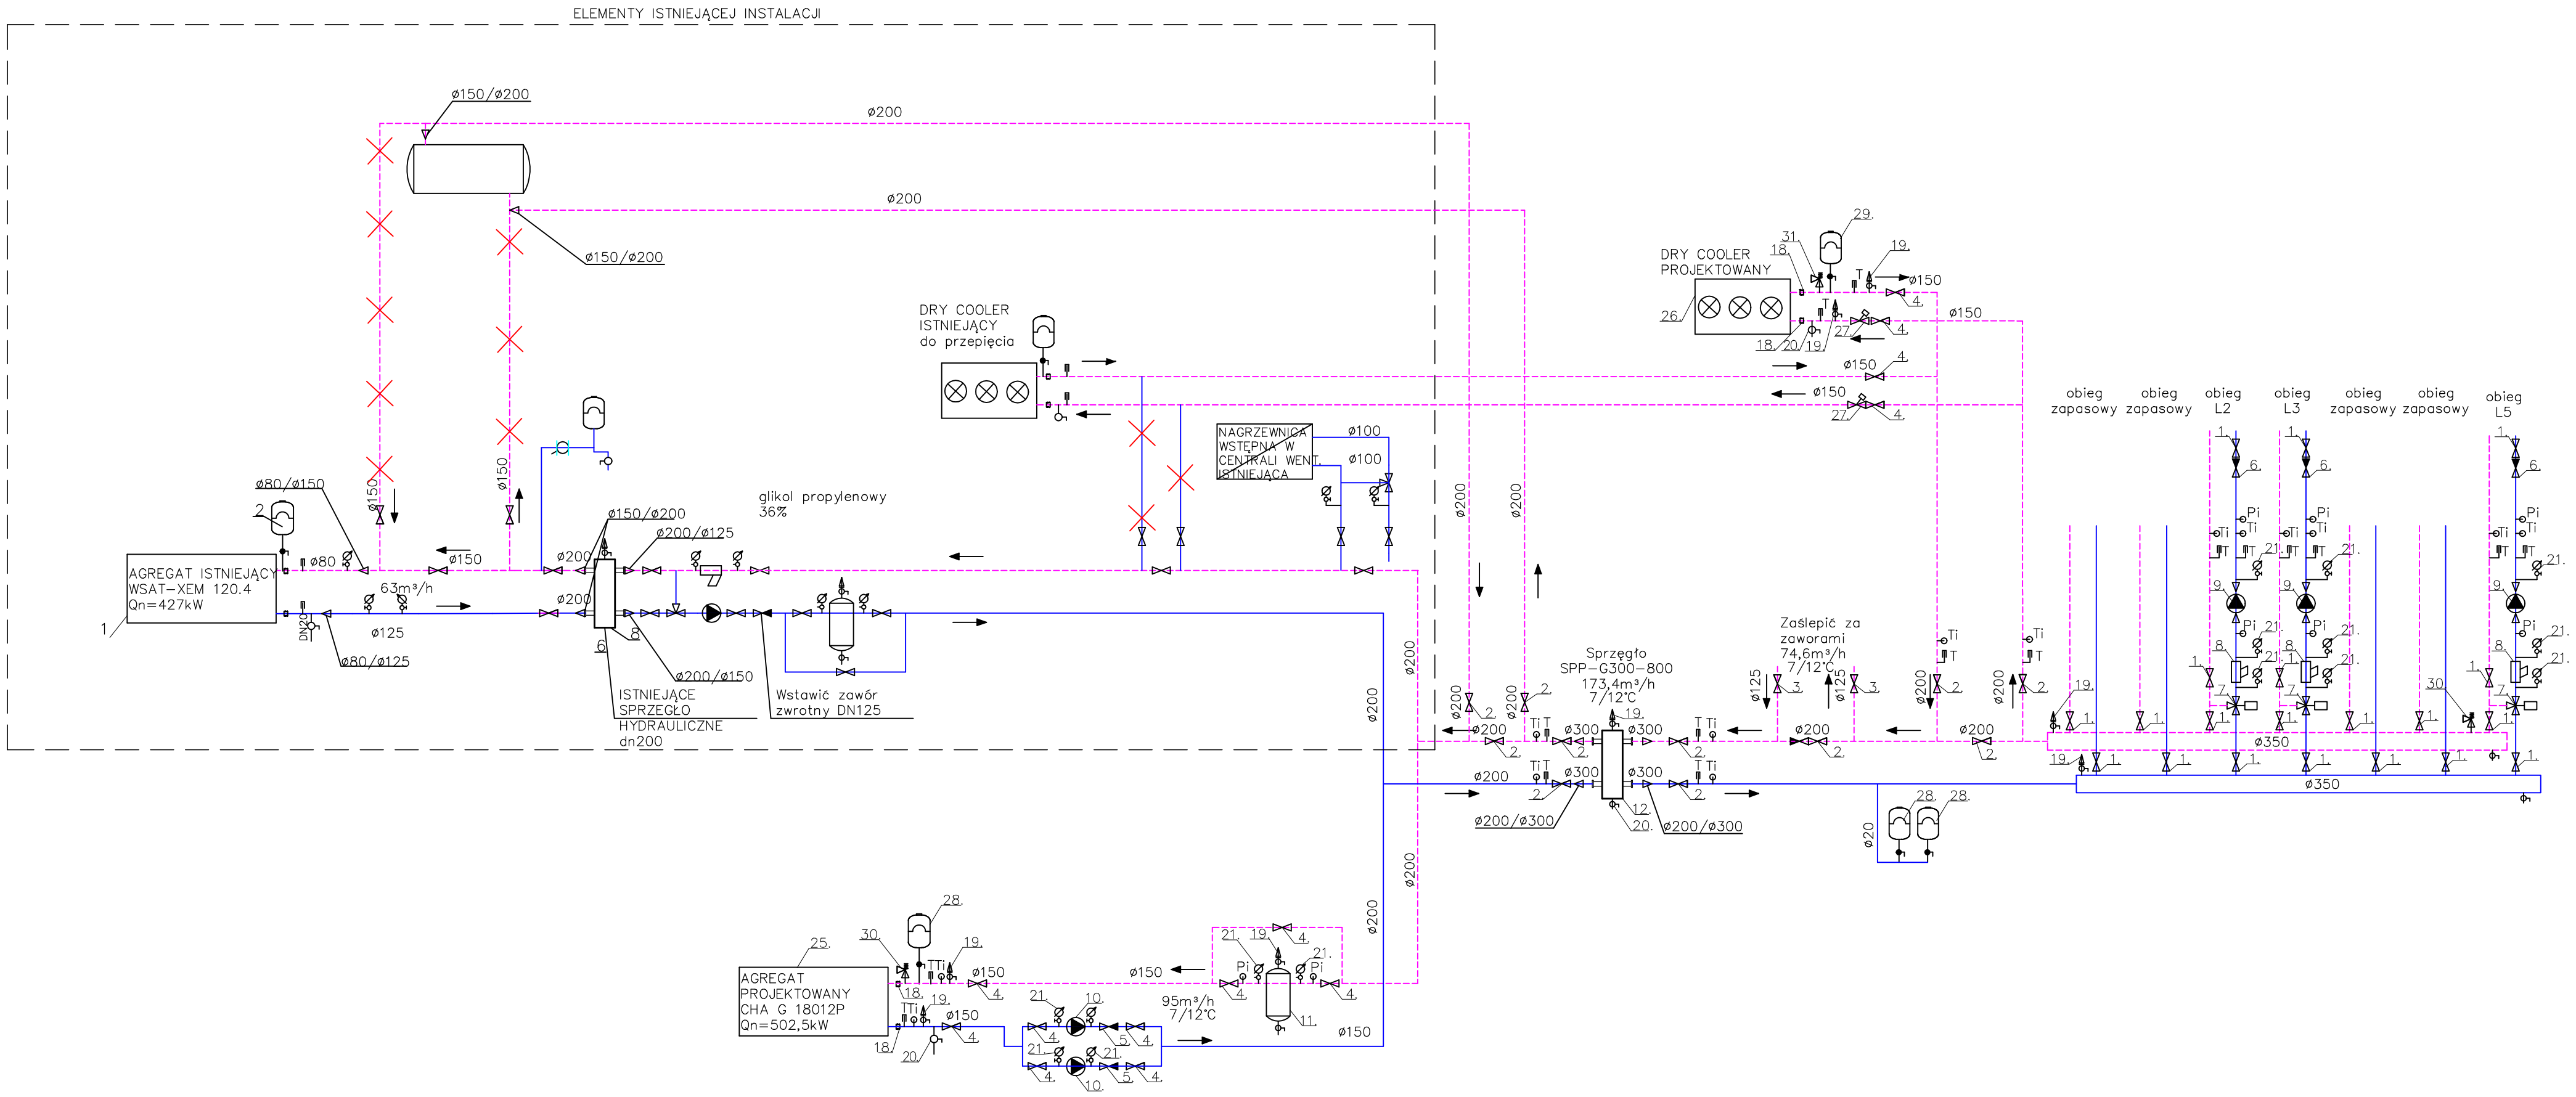

NAZWA PROJEKTU:	INSTALACJA WODY LODOWEJ NA CELE TECHNOLOGICZNE	BRANŻA	SANITARNA
ADRES OBIEKTU:	Lublin, działki nr 2/2,3	STADIUM	PW
INWESTOR:	PZZ Lubella Sp. z o.o. Sp. k. 20 – 469 Lublin, ul. Wrotkowska 1	FORMAT RYS.	A2
NAZWA RYSUNKU	SCHEMAT INSTALACJI WODY LODOWEJ	SKALA:	Nr RYSUNKU
PROJEKTANT	mgr inż. Grzegorz Wasek upr. nr LUB/0070/PWBS/17	bs	WL2